



منطقة دبعال العقارية قضاء صور

افراز للعقارين 129 - 131

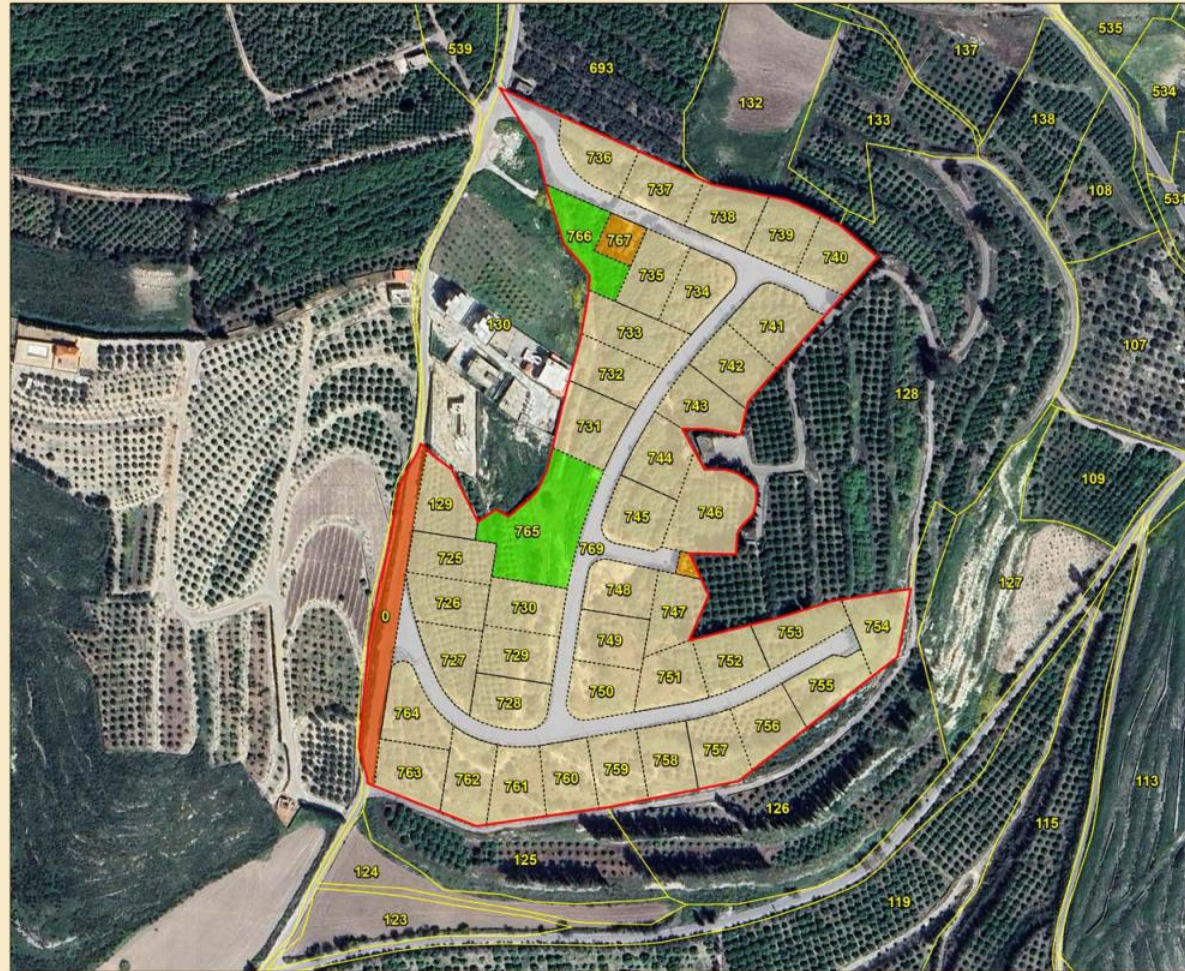

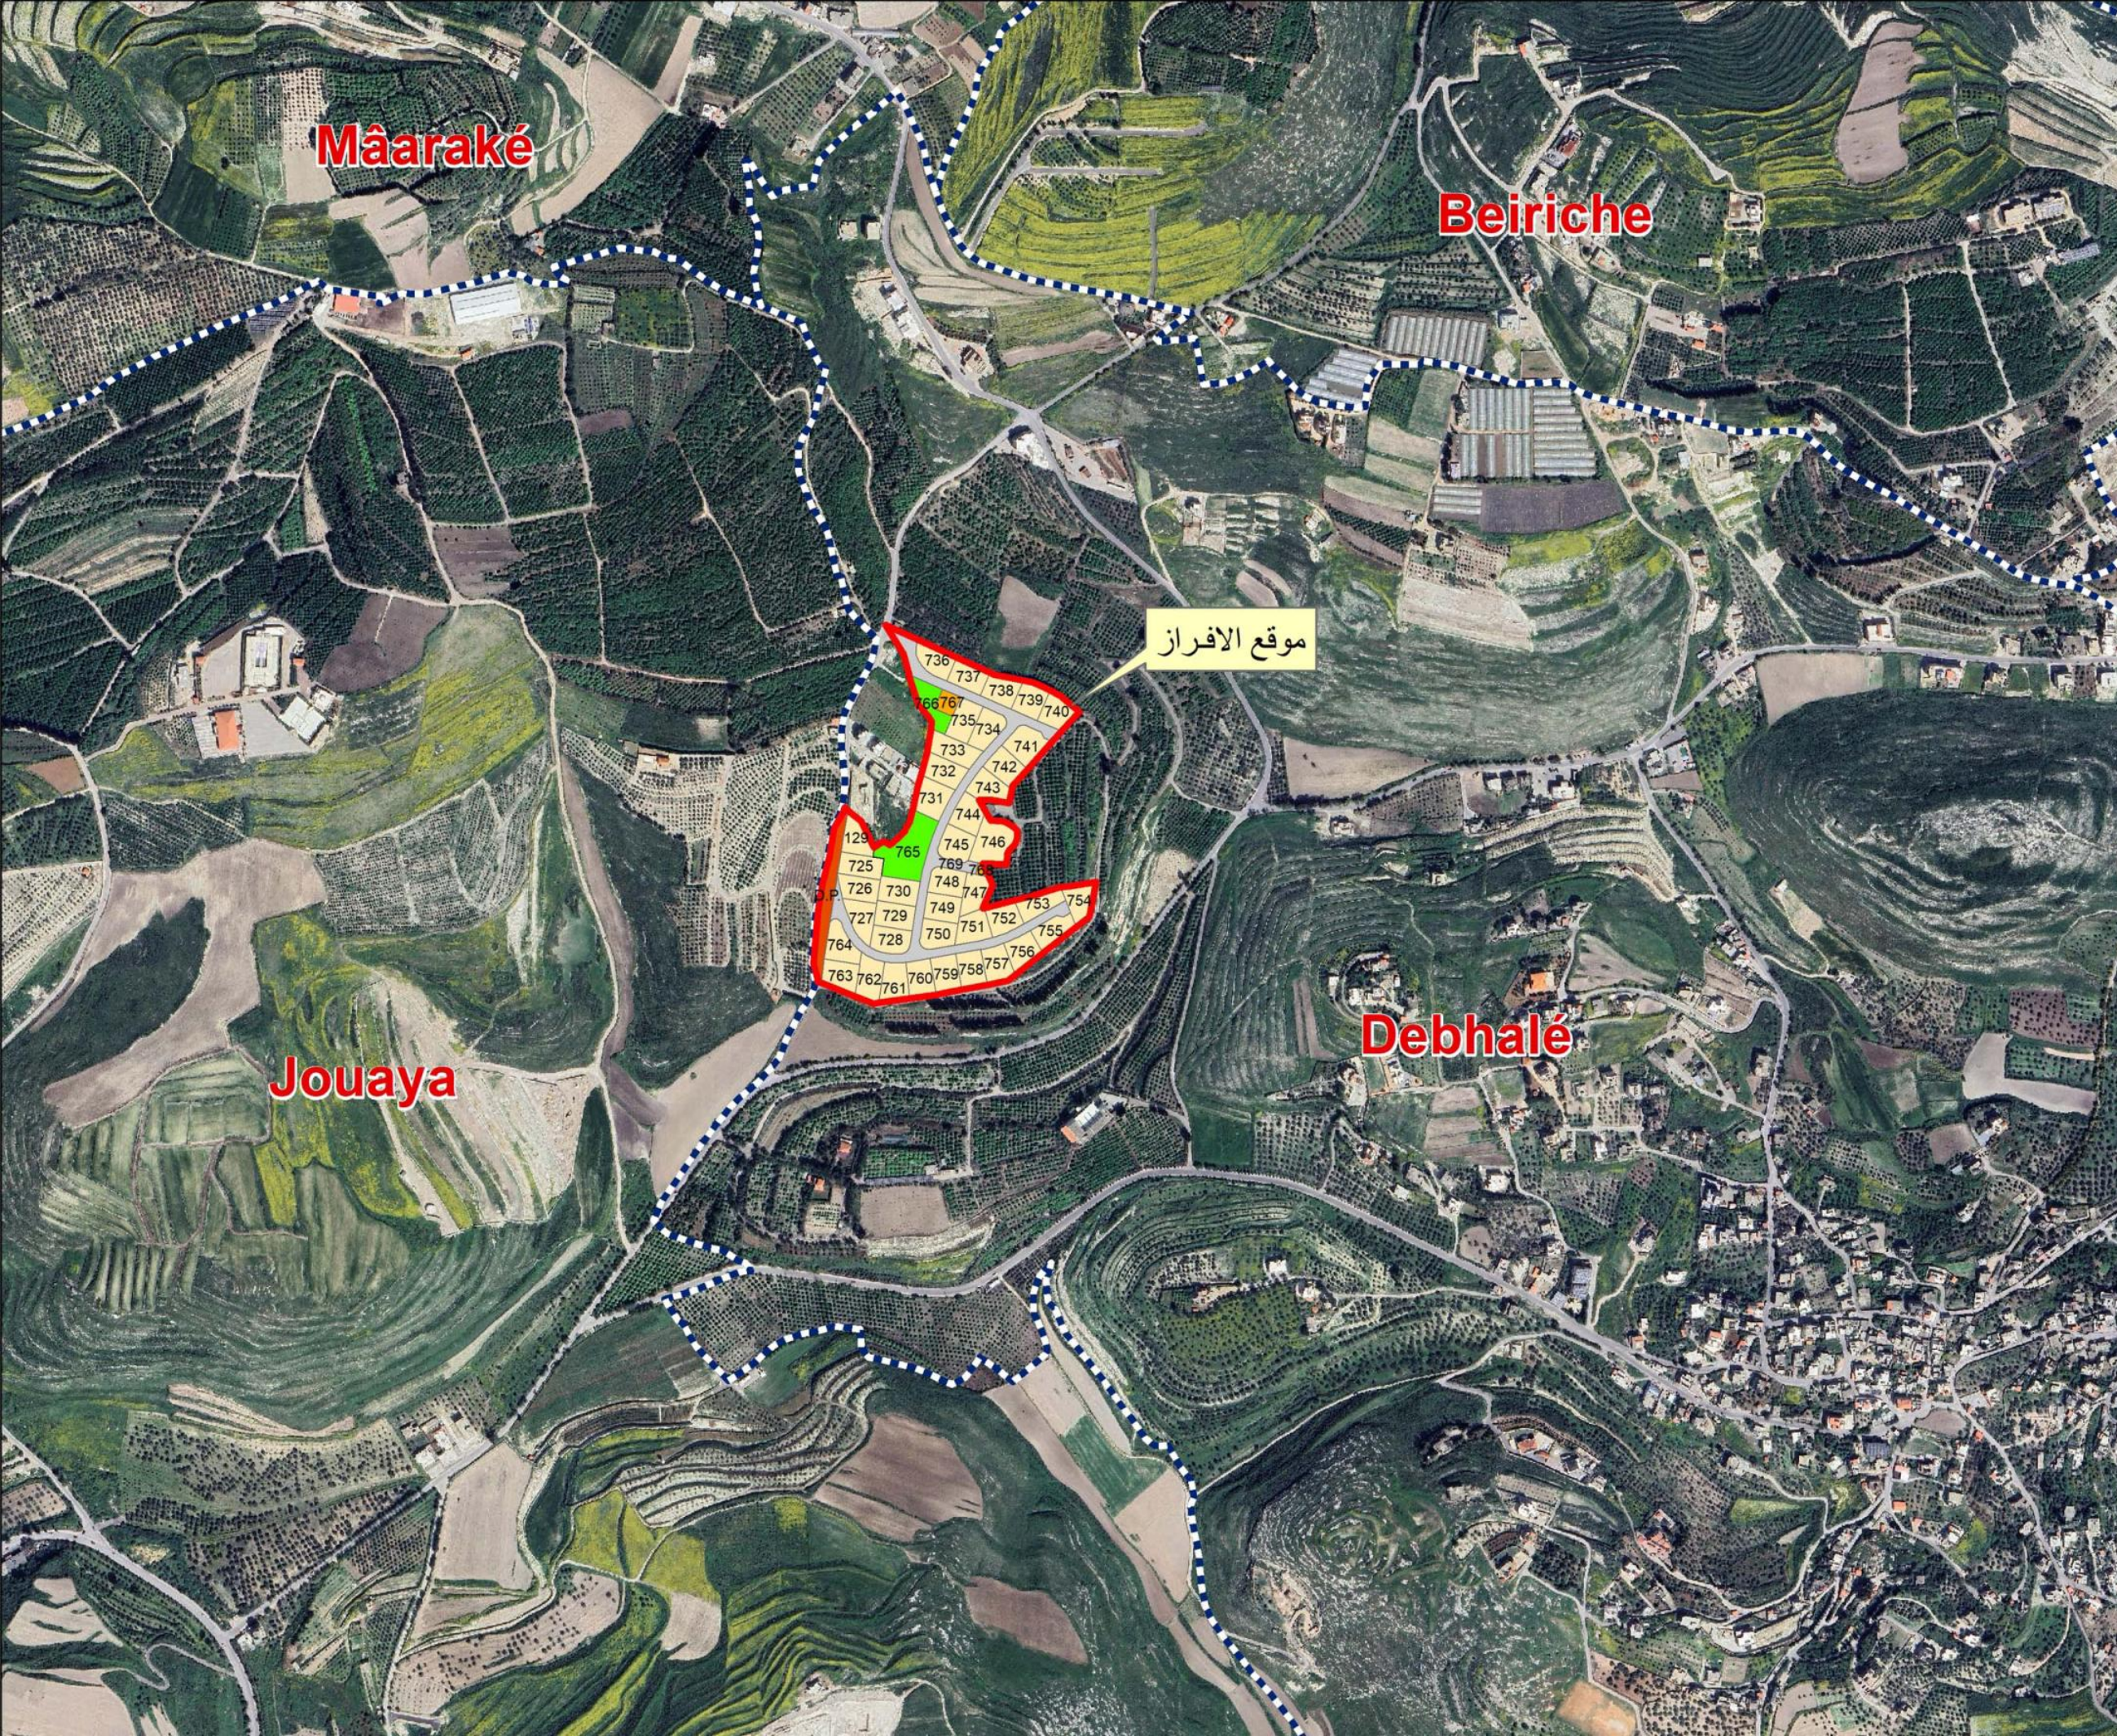


الجمهورية اللبنانية
محافظة الجنوب
قضاء صور

منطقة دبعال العقارية

افراز للعقارين

131 - 129

الموقع العام

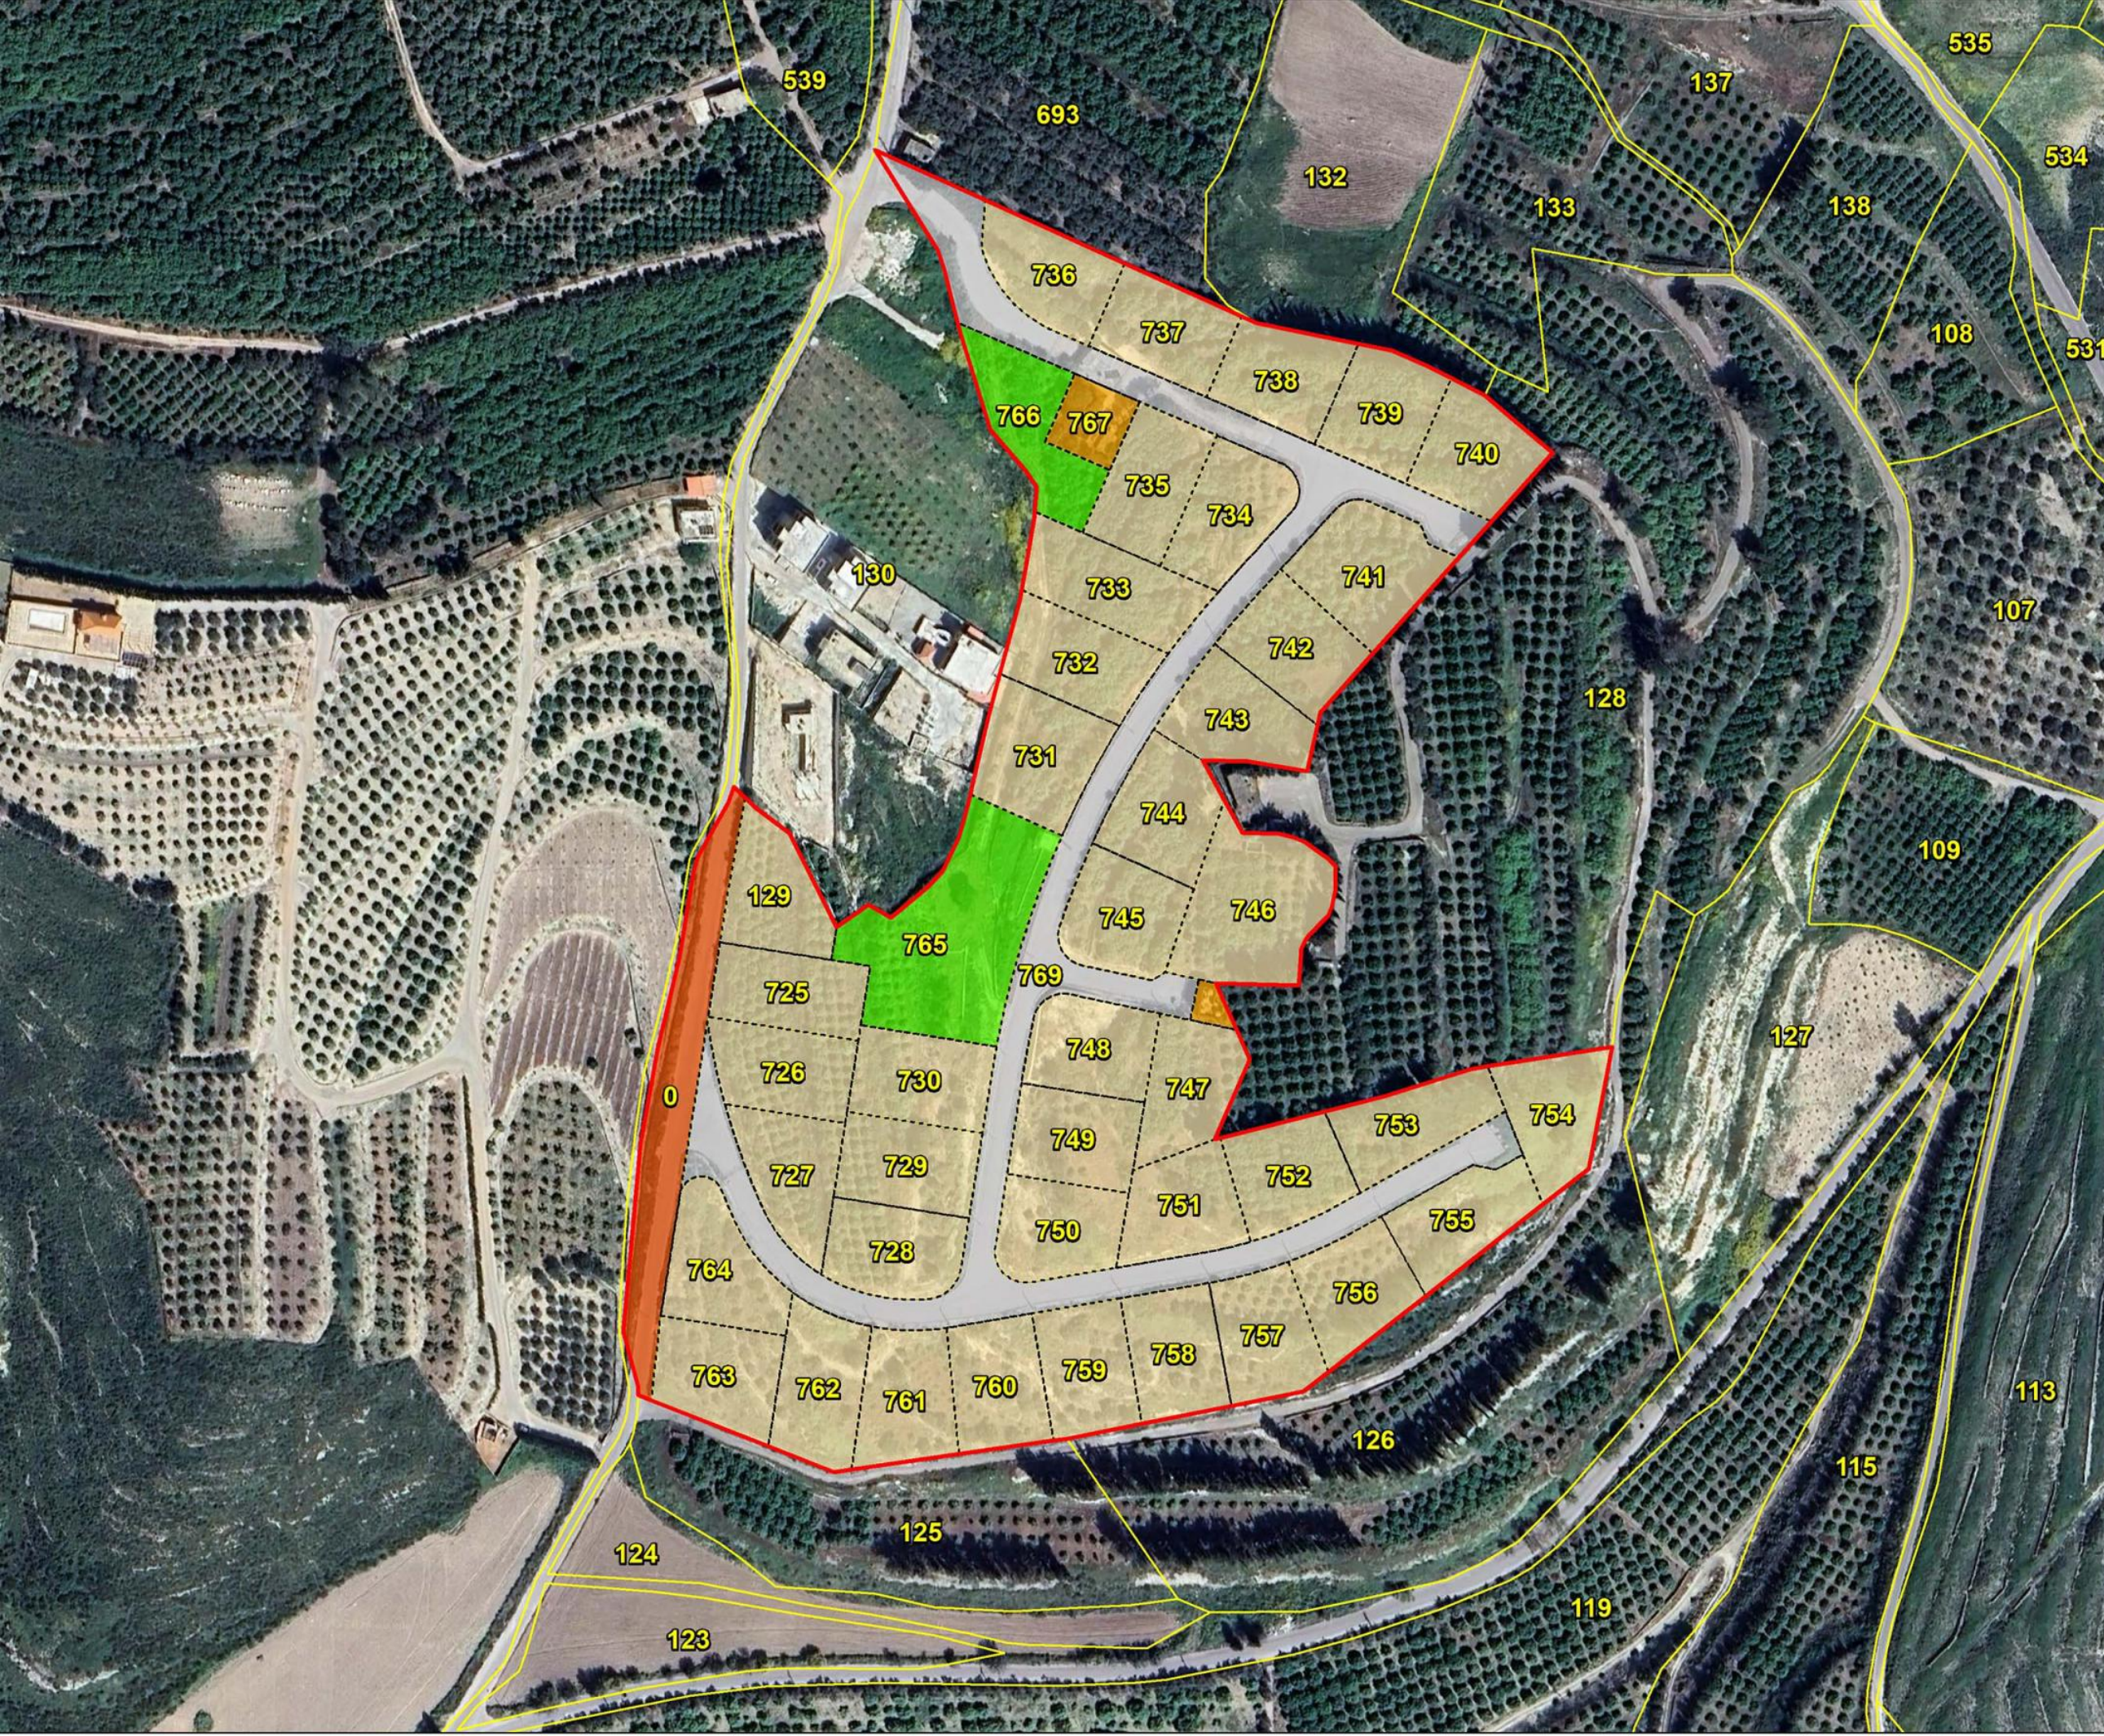

التصنيف المعتمد في المناطق الغير منظمة 2005/7

ملاحظات	العلو	معدل	معدل						
	الاقصى	الاستثمار	الاستثمار	التراجع			الإفراز		
	للبناء	العام	السطحي	التراجع	التراجع	التراجع عن	الادنى	الدنيا	المساحة الدنيا
	م	الاقصى	الاقصى	الخلفي	الجاني	بعد التخطيط	بعد التخطيط	بعد التخطيط	بعد التخطيط
			%	م.ط	م.ط	م.ط	م.ط	م.ط	م.م
ثلاث مستويات	9	0.5	25	4	4	4	22	22	1200


الجمهورية اللبنانية
محافظة الجنوب
قضاء صور

منطقة دبعال العقارية

افراز للعقارين

131 - 129

1/2000

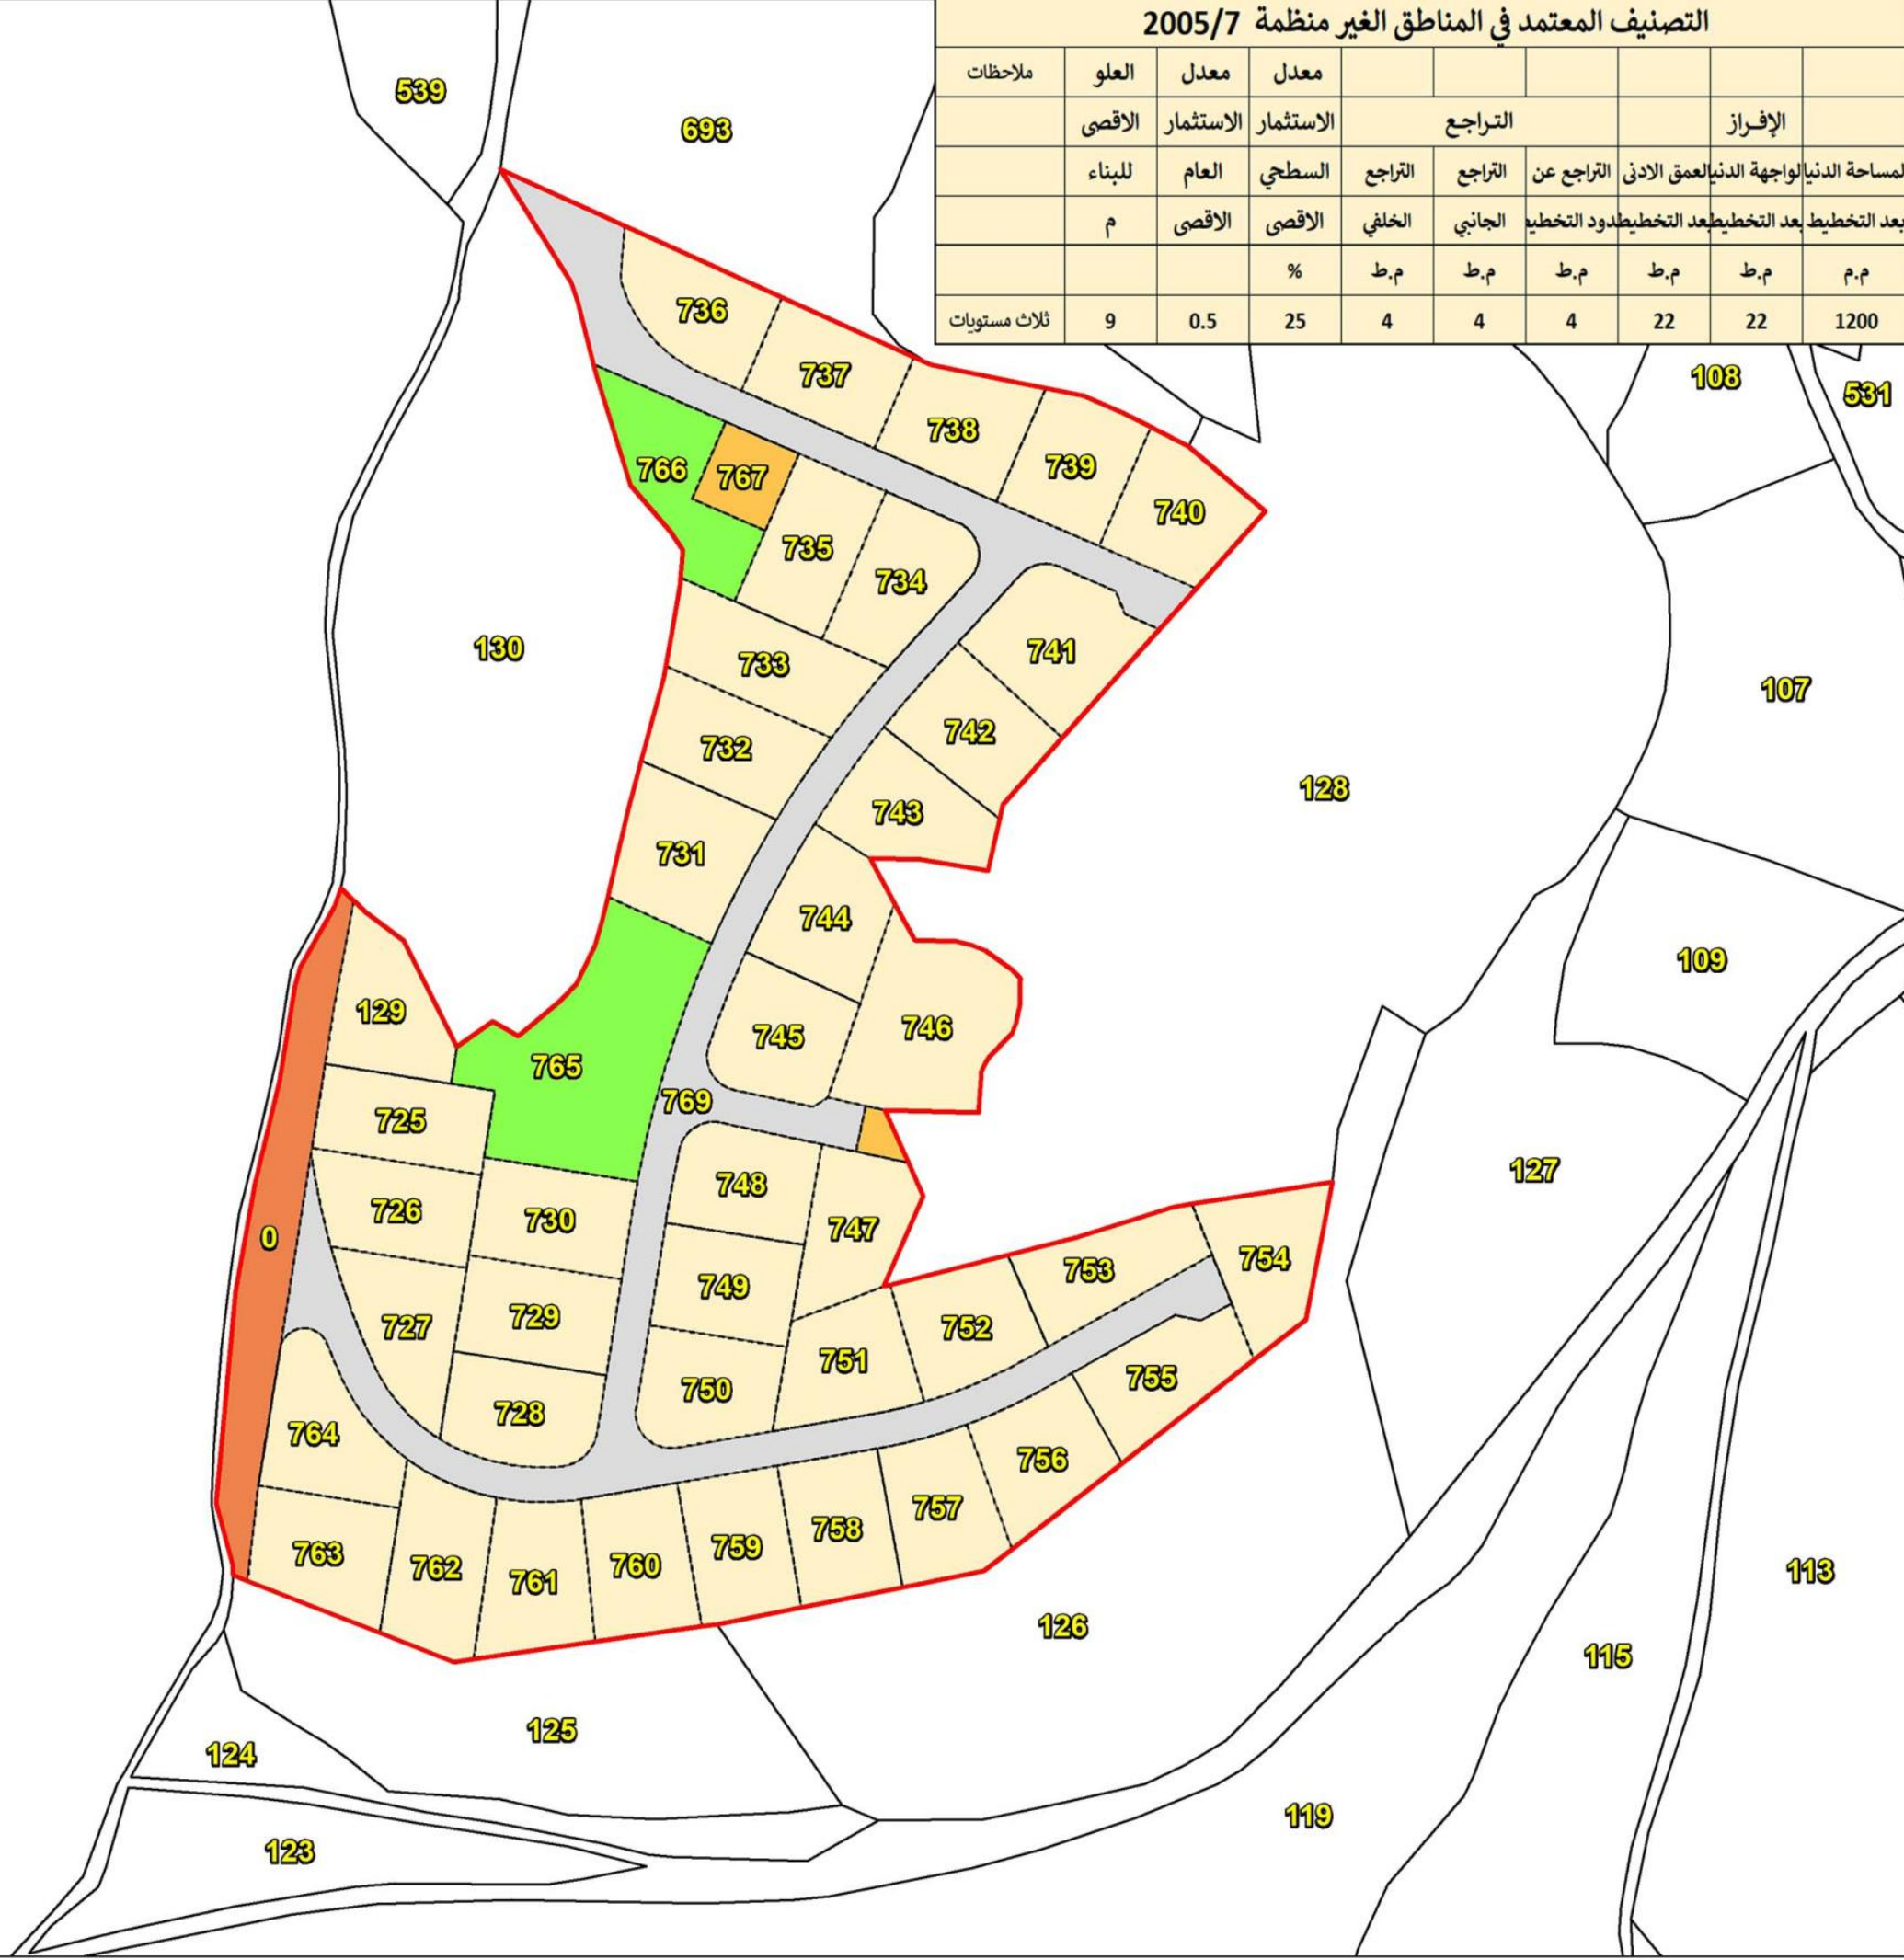

مشروع ضم و افراز العقارات ١٢٩ و ١٣١ من منطقة دبعال العقارية

في الضم

رقم العقار المساحه٢	ملاحظات
15524 129	
54477 131	
70001 المجموع	


في الافراز

القسم المساحه٢ ملاحظات

750	1205	
751	1218	
752	1205	
753	1203	
754	1215	
755	1210	
756	1211	
757	1222	
758	1210	
759	1218	
760	1228	
761	1277	
762	1344	
763	1294	
764	1323	
765	3214	حديقة خلصة للعقارات المفزة
43	1368	حديقة خلصة للعقارات المفزة
44	555	قسم مخصص لخدمات المشروع
45	142	قسم مخصص لخدمات المشروع
46	9806	طريق خلص للعقارات المفزة
47	2415	ضم للاملاك العامة
	70001	المجموع

القسم المساحه٢ ملاحظات

129	1212	
725	1220	
726	1234	
727	1232	
728	1245	
729	1246	
730	1268	
731	1500	
732	1303	
733	1459	
734	1280	
735	1270	
736	1215	
737	1215	
738	1215	
739	1215	
740	1224	
741	1550	
742	1262	
743	1254	
744	1288	
745	1298	
746	2084	
747	1204	
748	1213	
749	1212	

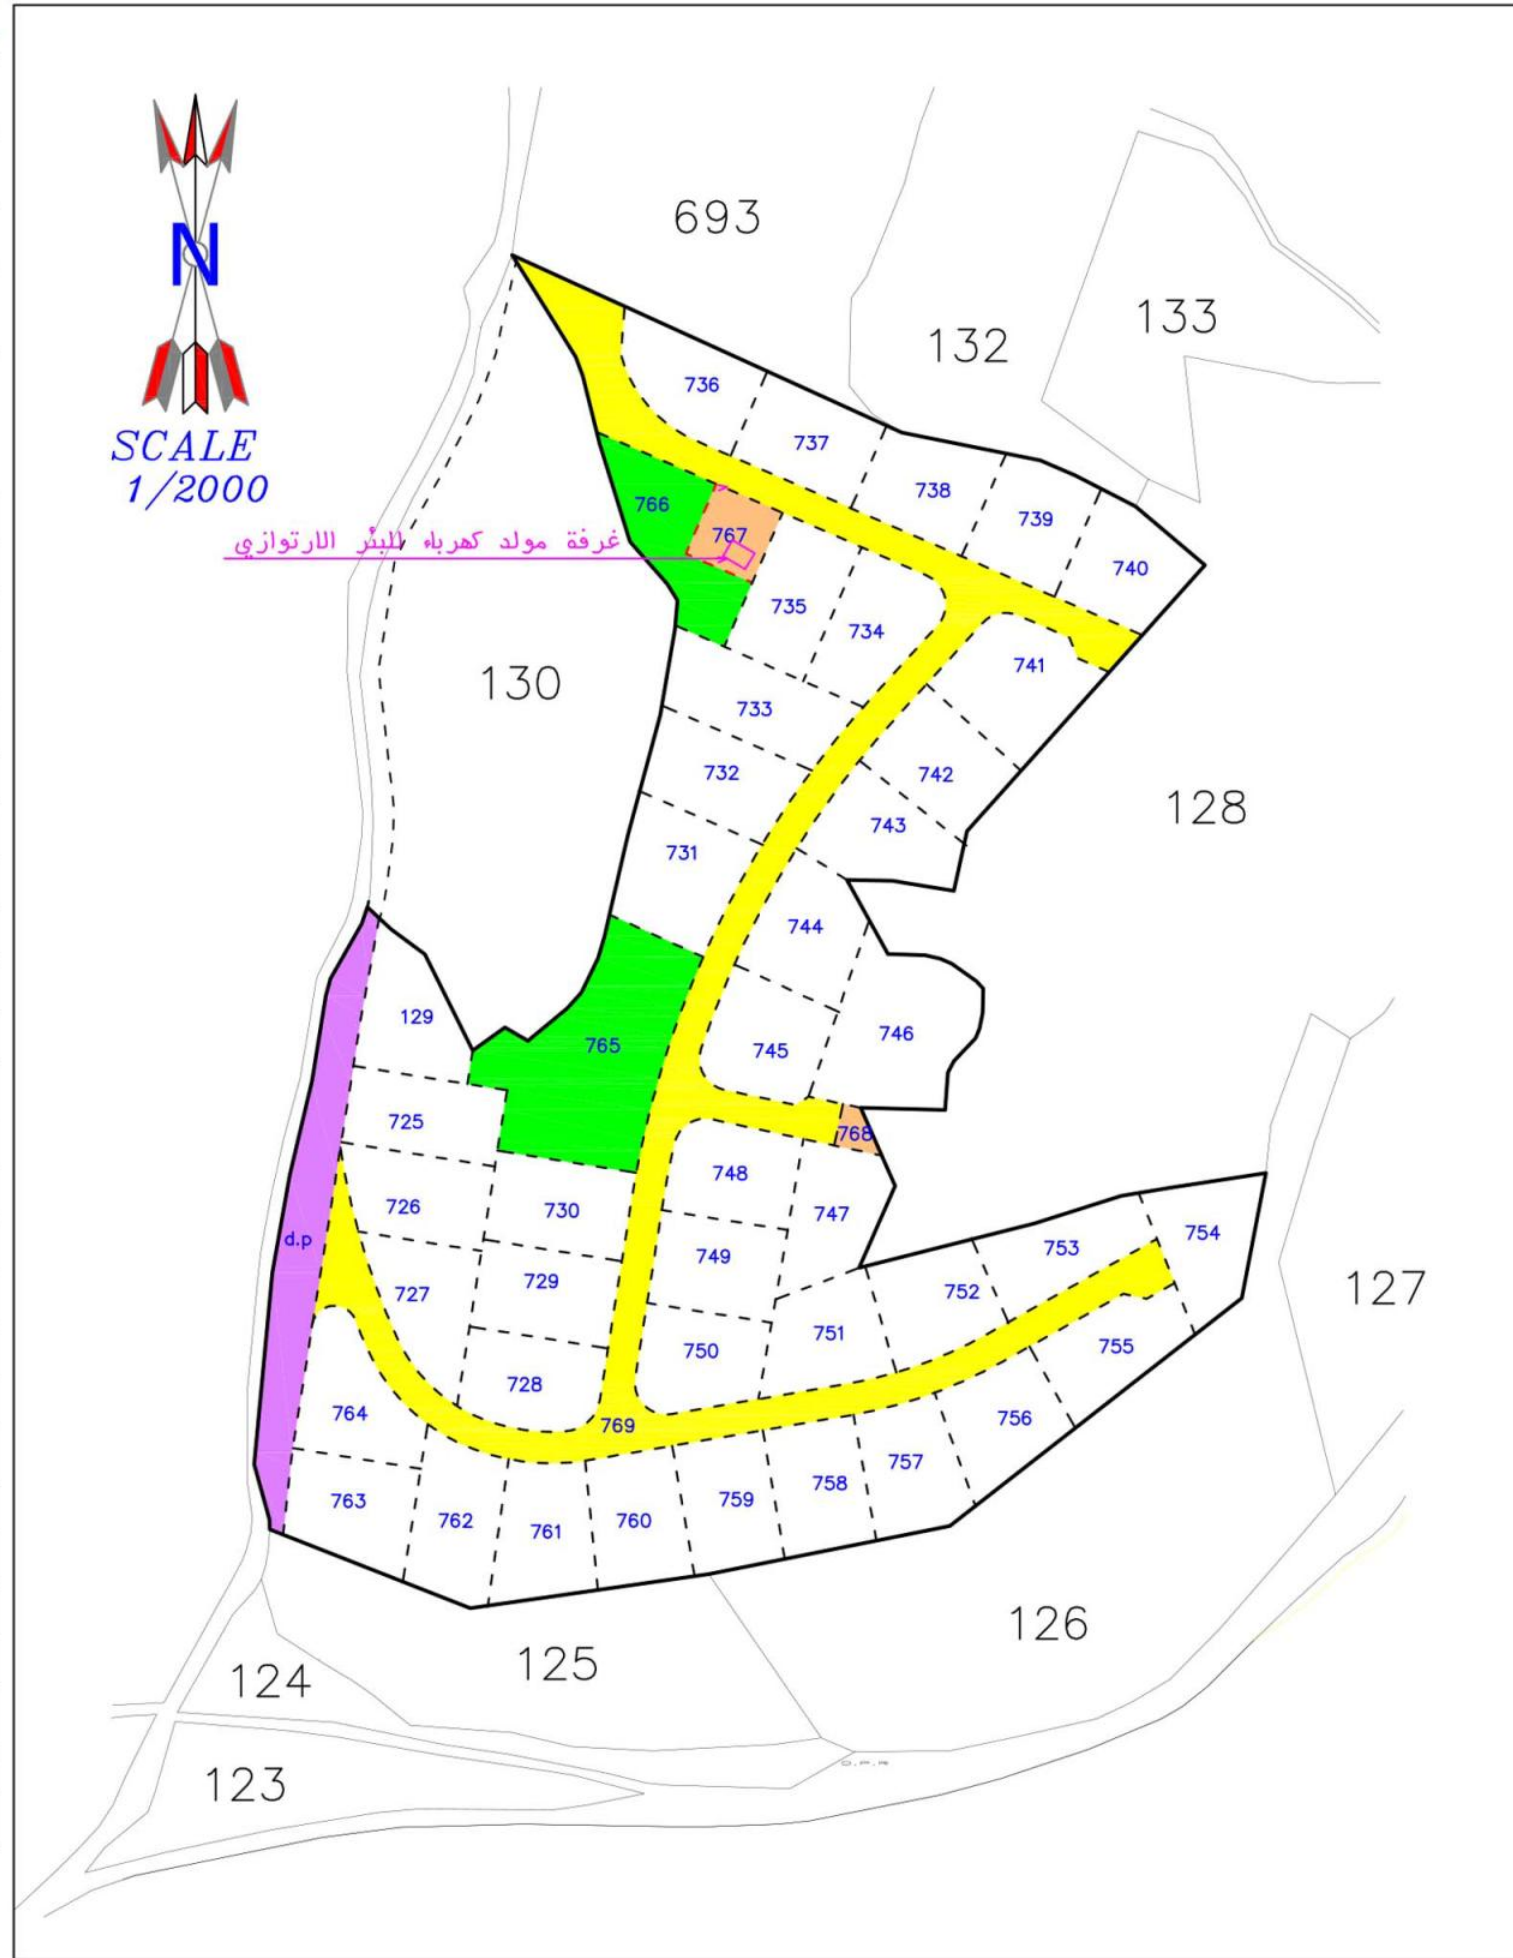

الجمهورية اللبنانية
محافظة الجنوب
قضاء صور

منطقة دبعال العقارية

افراز للعقارين

131 - 129

الافراز والمساحات

